


# PRIMJENA BETONSKIH CIJEVI, KONUSA I POKLOPACA KOD IZRADE SEPTIČKE JAME

## 1 TROKOMORNA - LINIJSKA

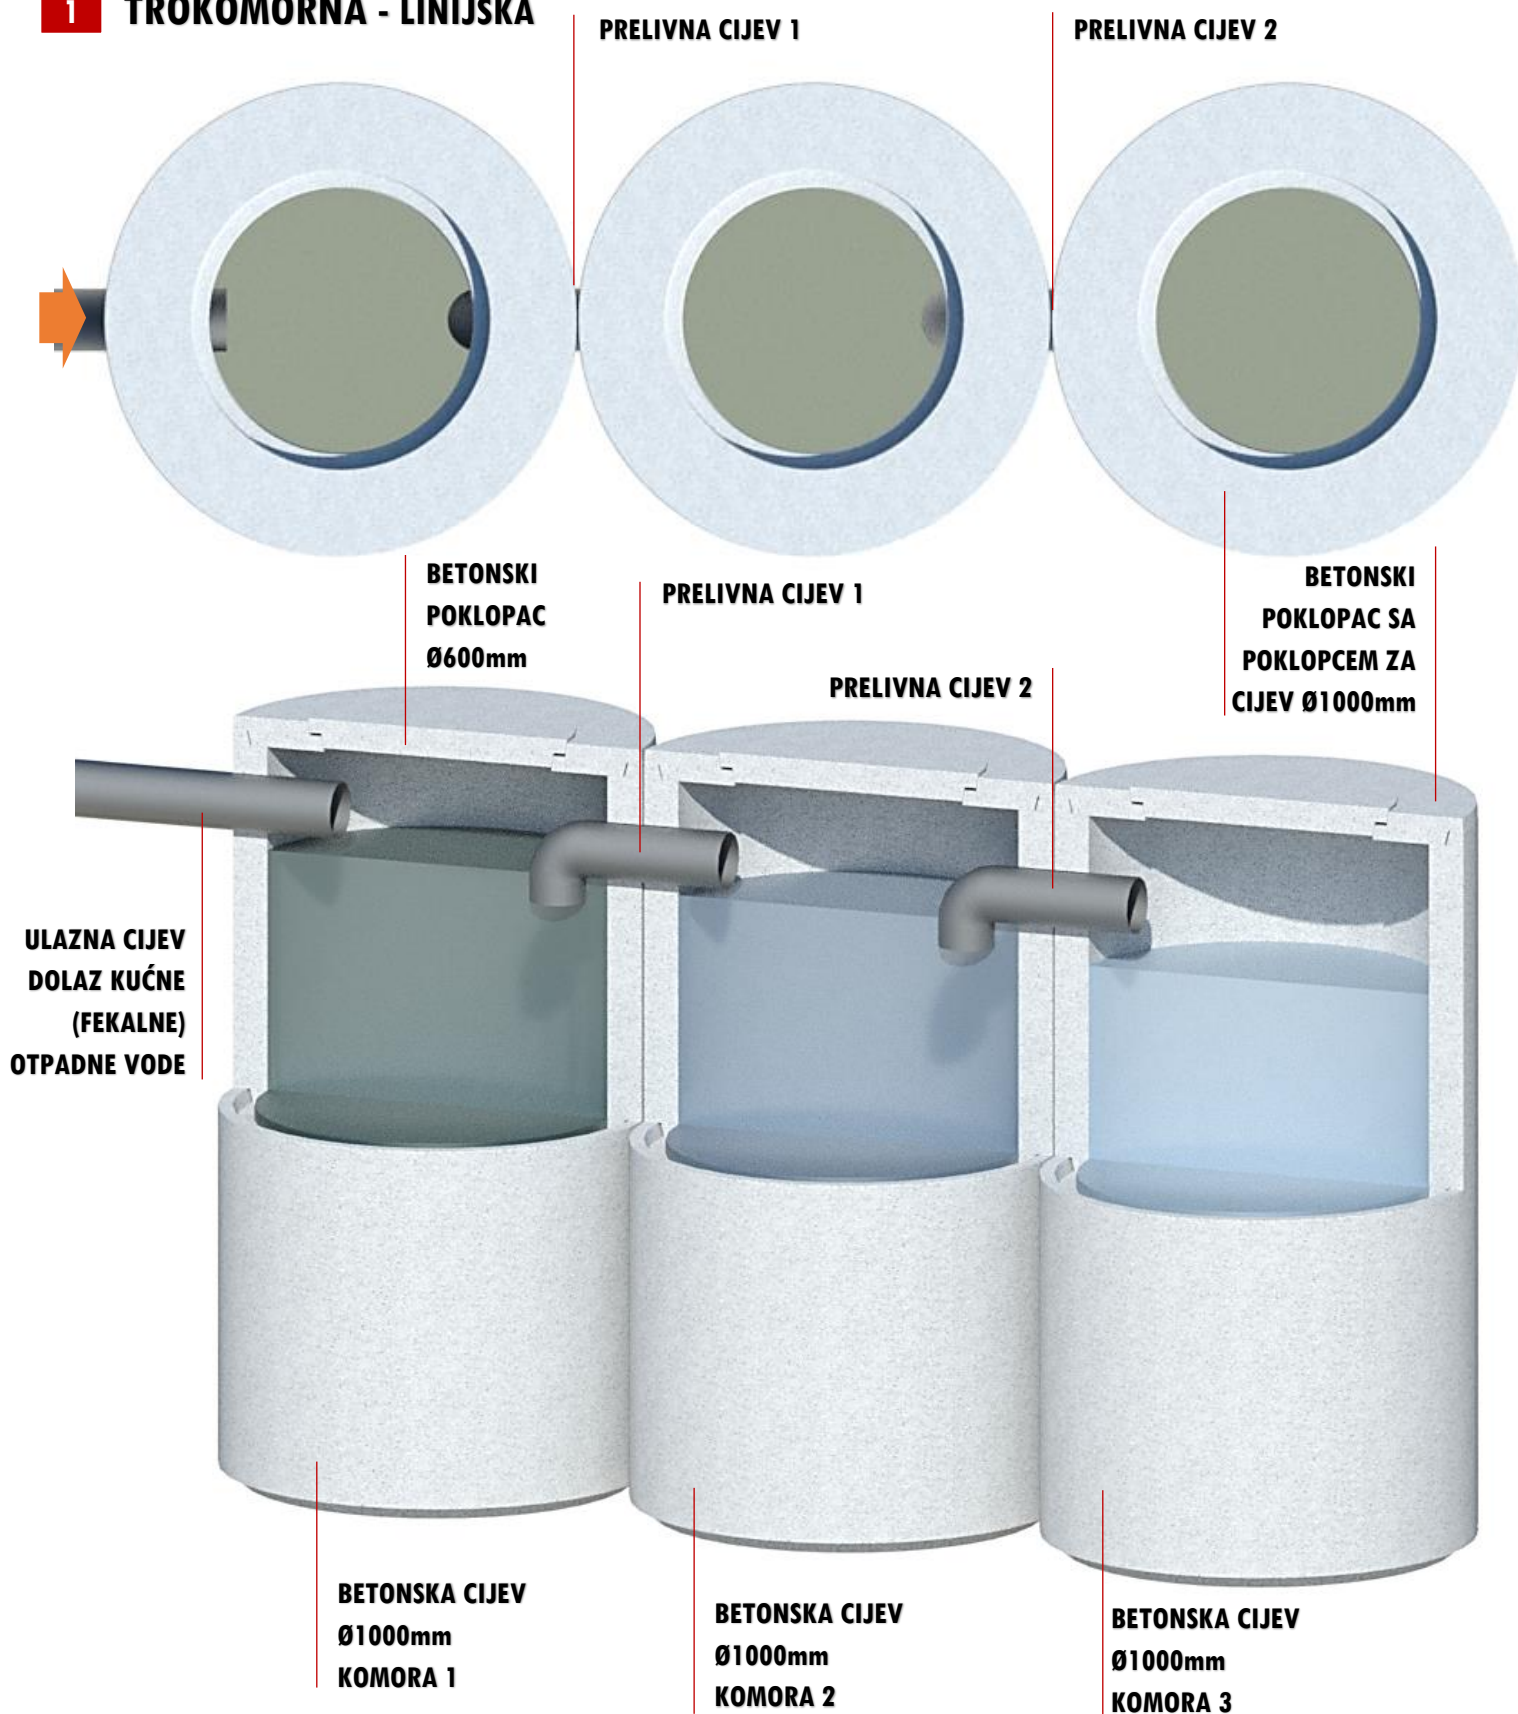

## 2 TROKOMORNA - TROUGAONA

